


# 분양 위치도(종교용지)

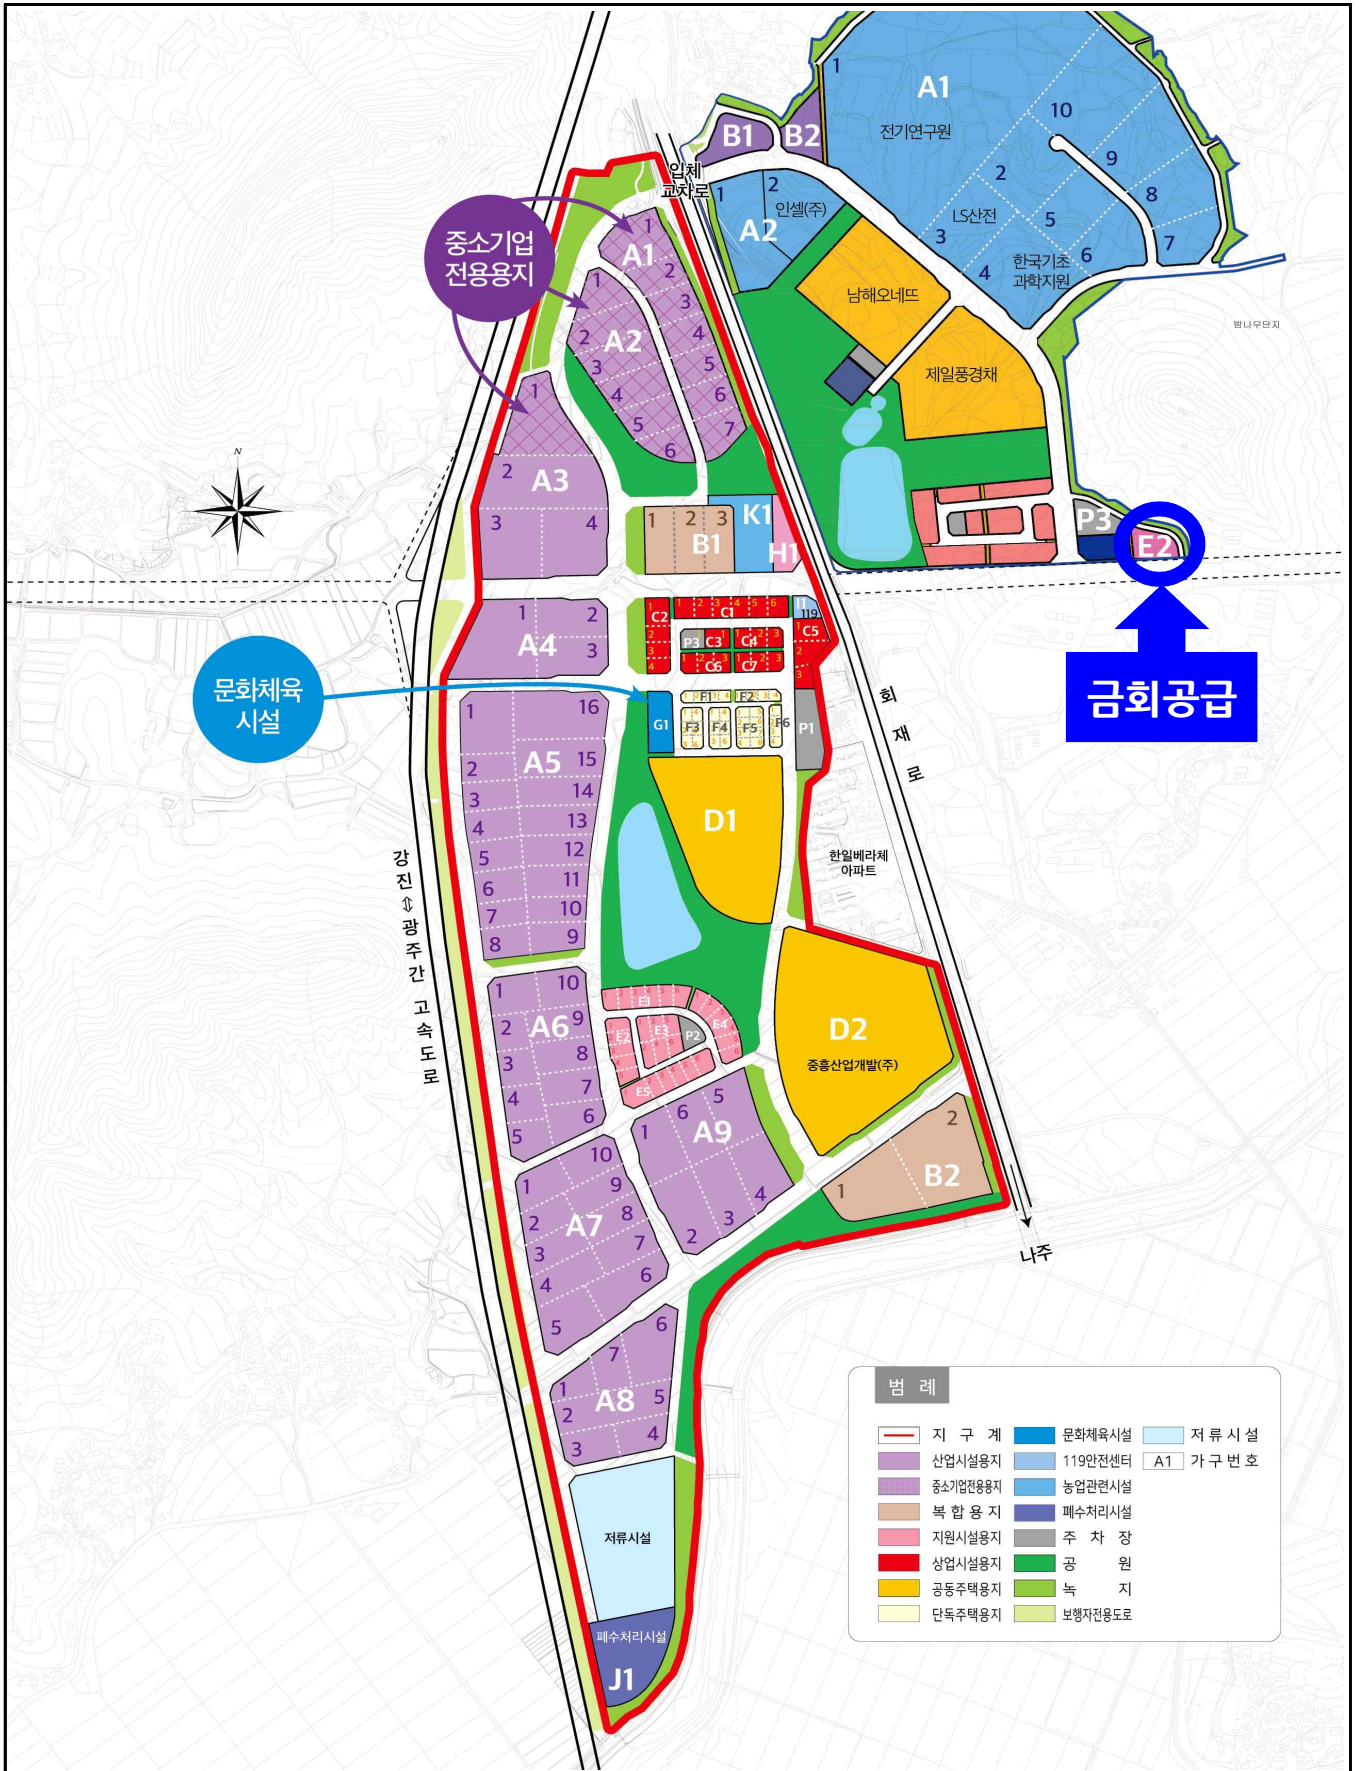

# 종교용지 허용용도

도면 번호	위치 (획지번호)	구 분	계 획 내 용	
E	E2	용도	허용용도	<ul style="list-style-type: none"> <li>• 「건축법시행령」 별표1 제4호 나목의 종교집회장 및 제6호 종교시설</li> </ul>
			불허용도	<ul style="list-style-type: none"> <li>• 허용용도 이외의 용도</li> </ul>
		건폐율	<ul style="list-style-type: none"> <li>• 60% 이하</li> </ul>	
		용적률	<ul style="list-style-type: none"> <li>• 200% 이하</li> </ul>	
		최고층수	<ul style="list-style-type: none"> <li>• 5층</li> </ul>	
		배치	-	
		형태	<ul style="list-style-type: none"> <li>• 옥상층의 부대시설(옥탑, 철탑 등)의 높이는 4.5미터를 초과할 수 없음</li> </ul>	
		색채	-	